
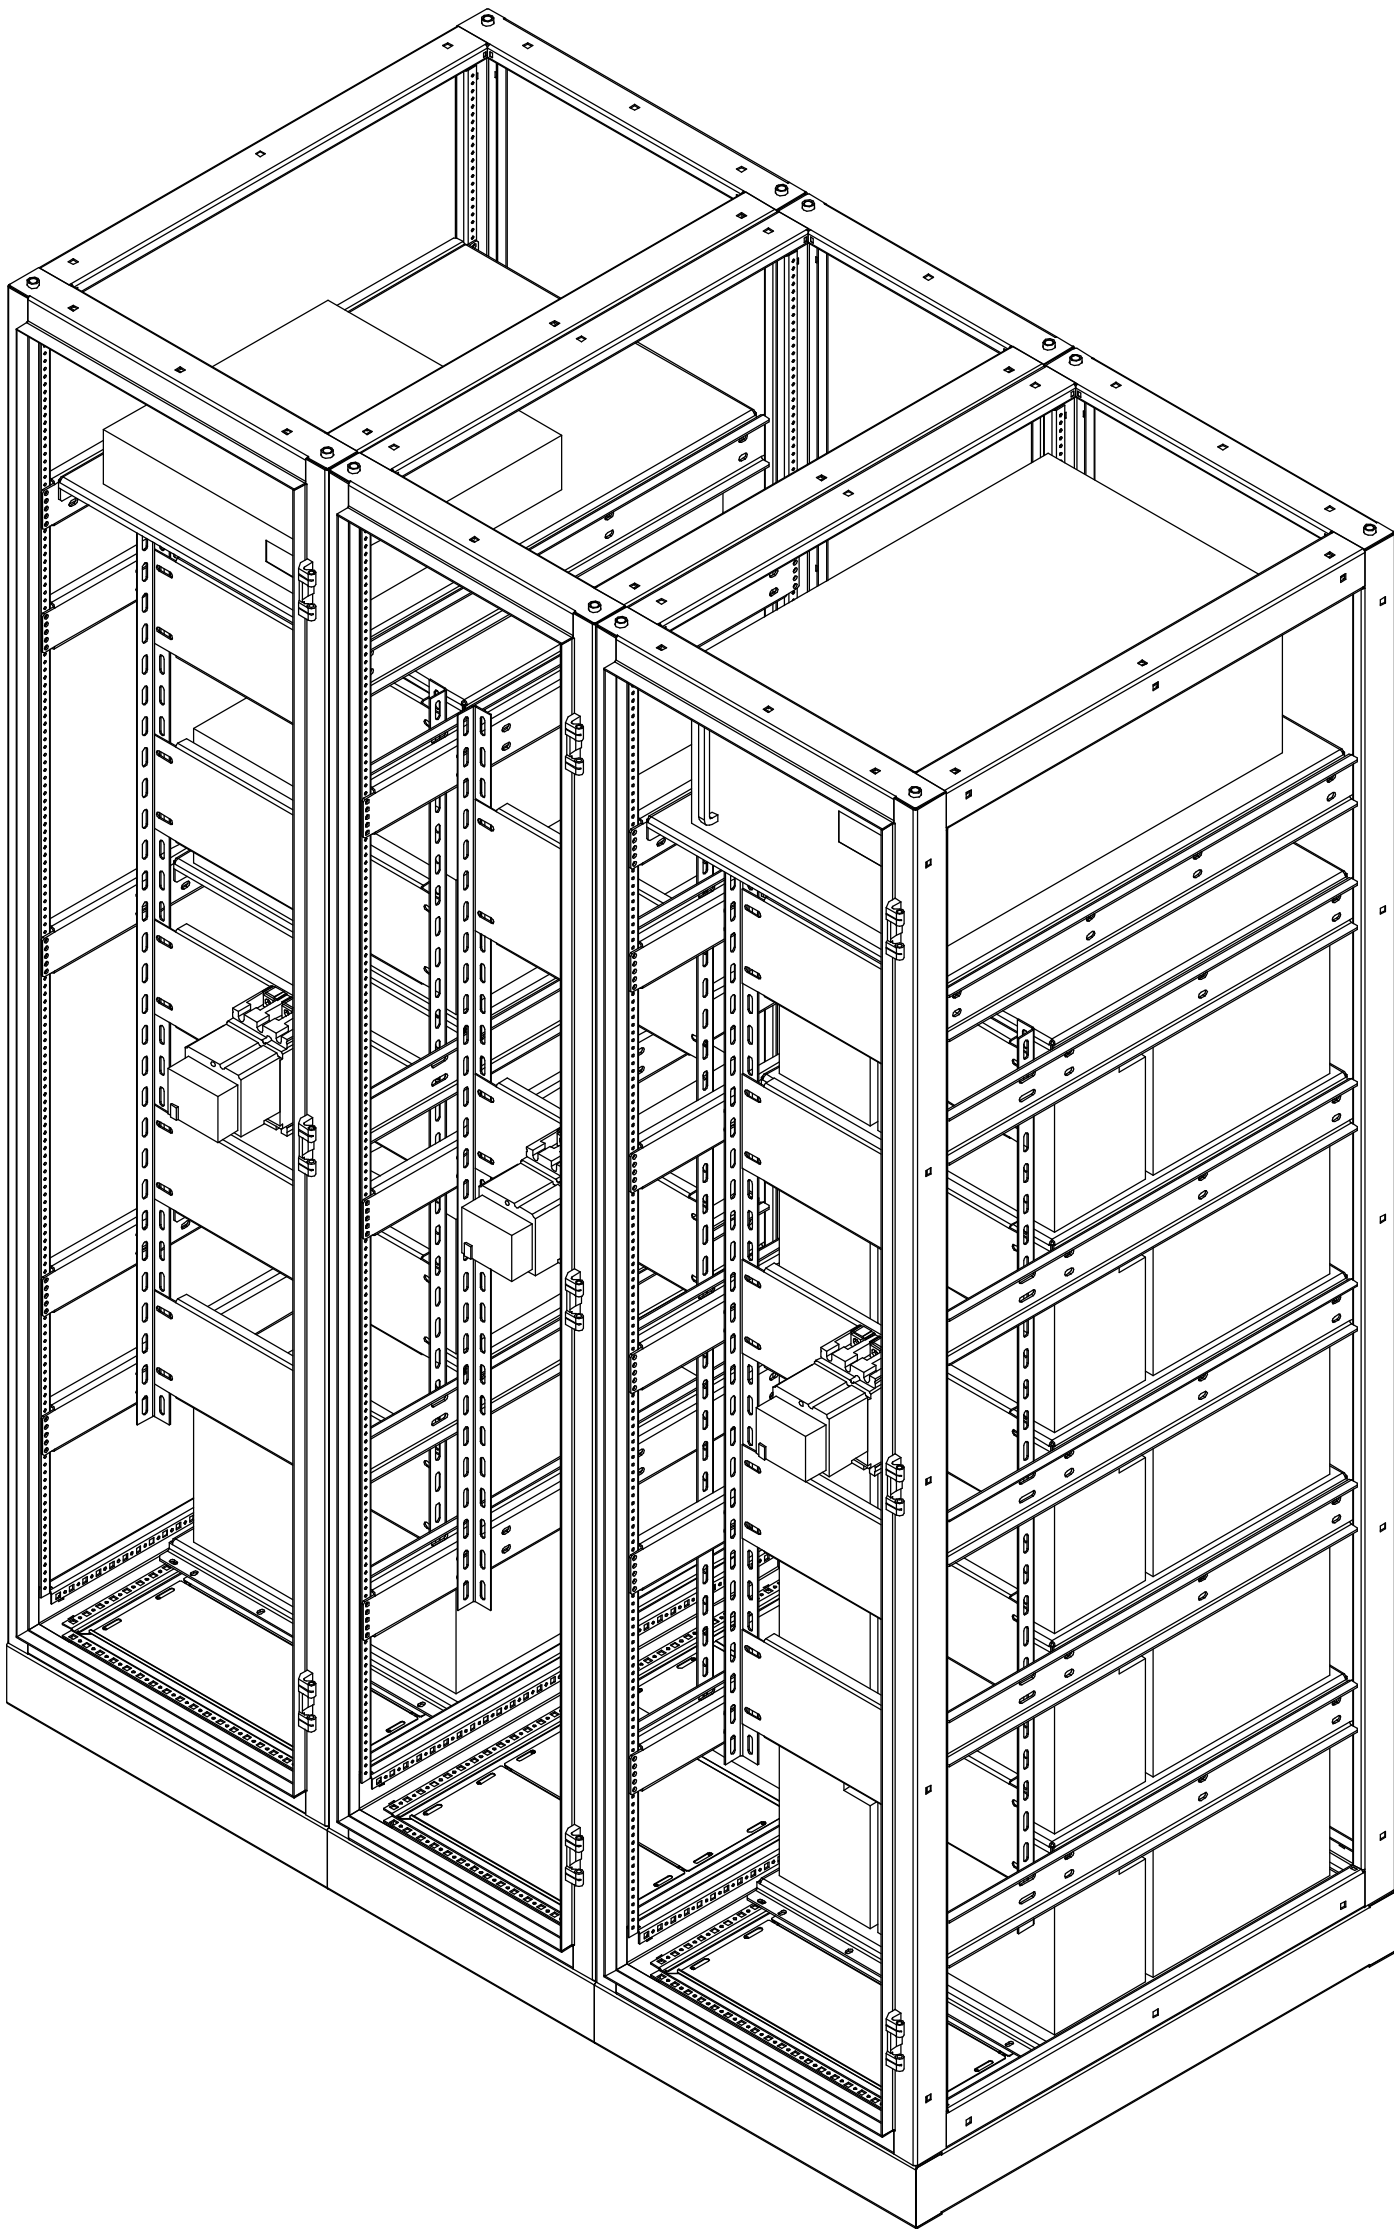
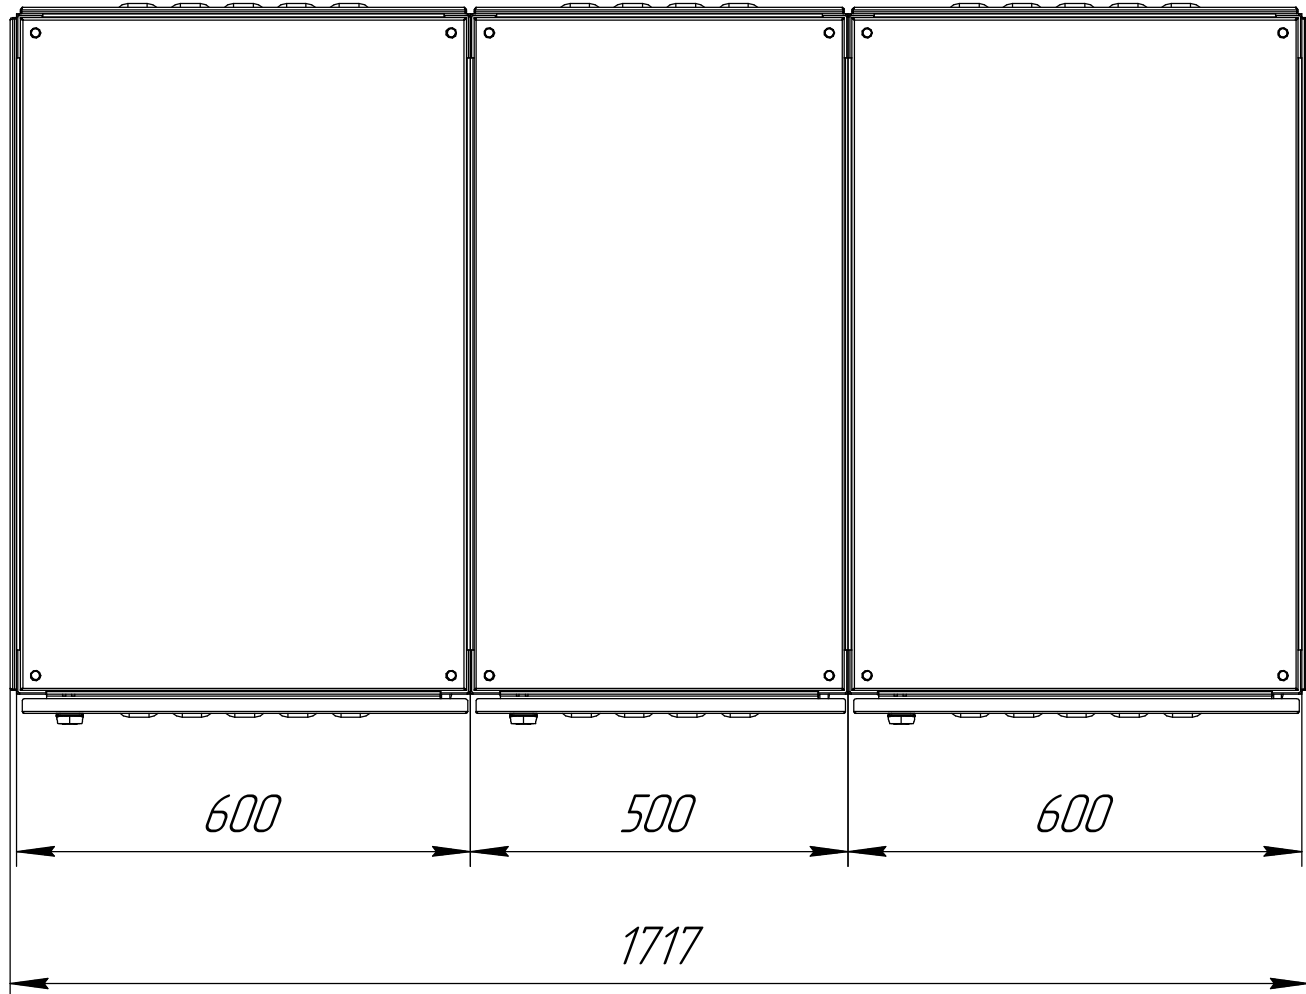
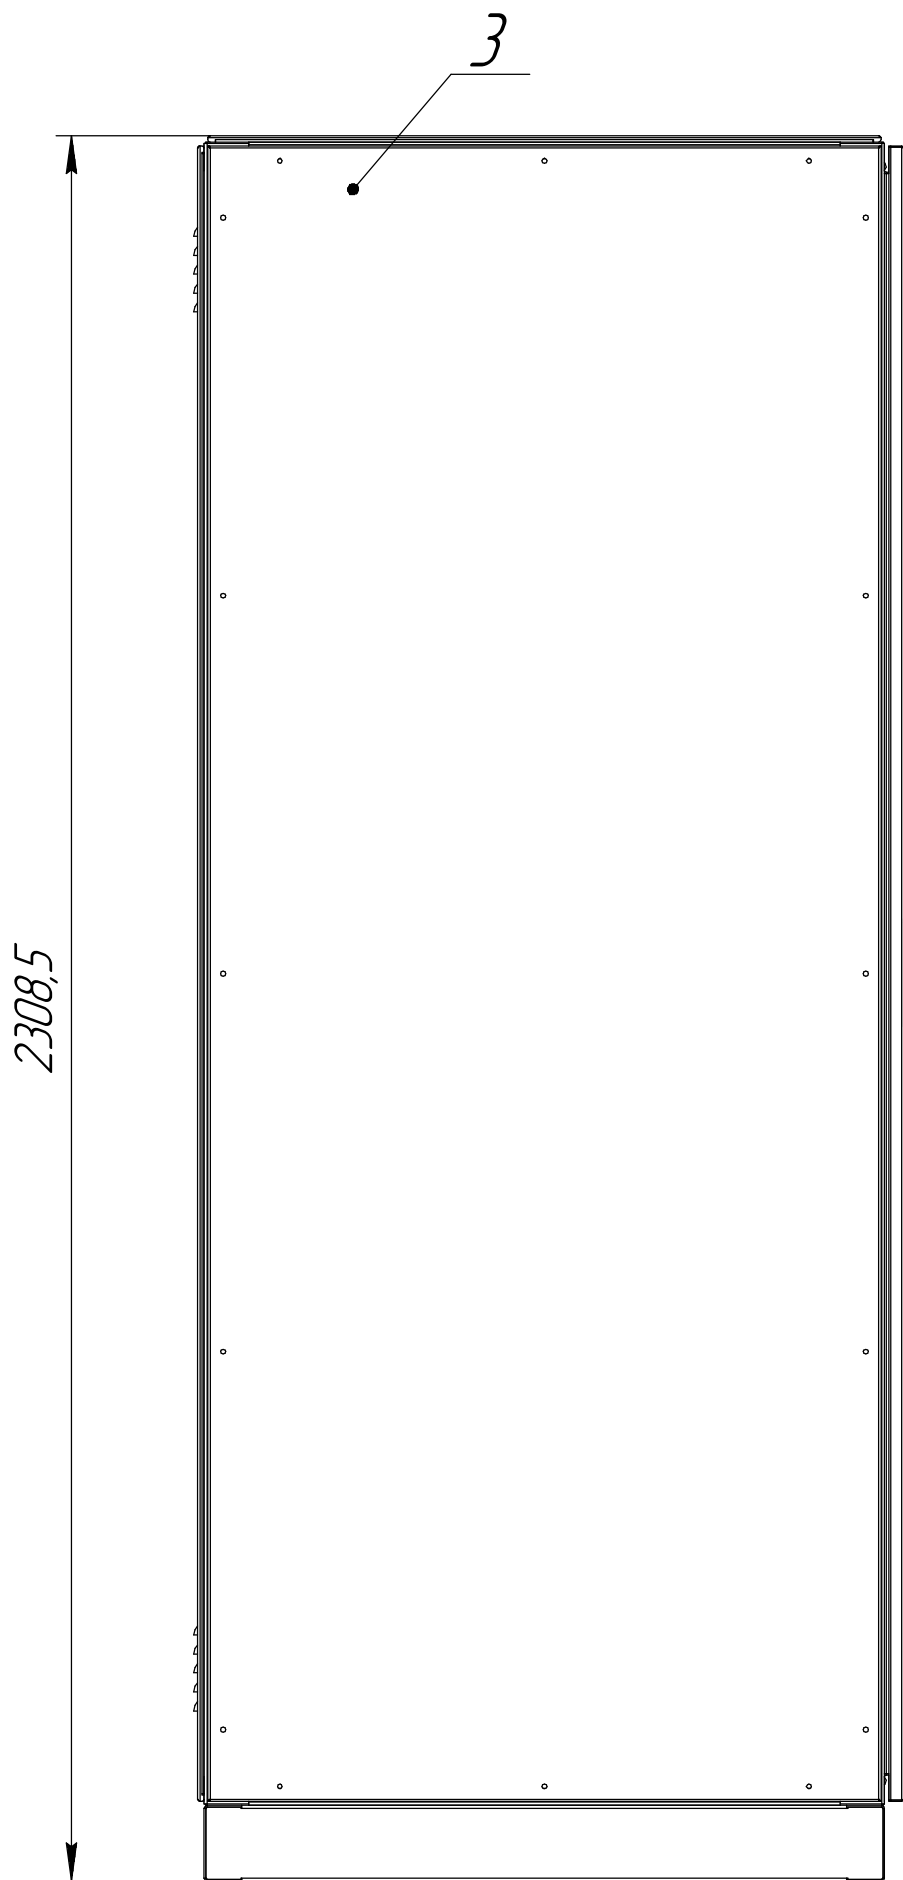
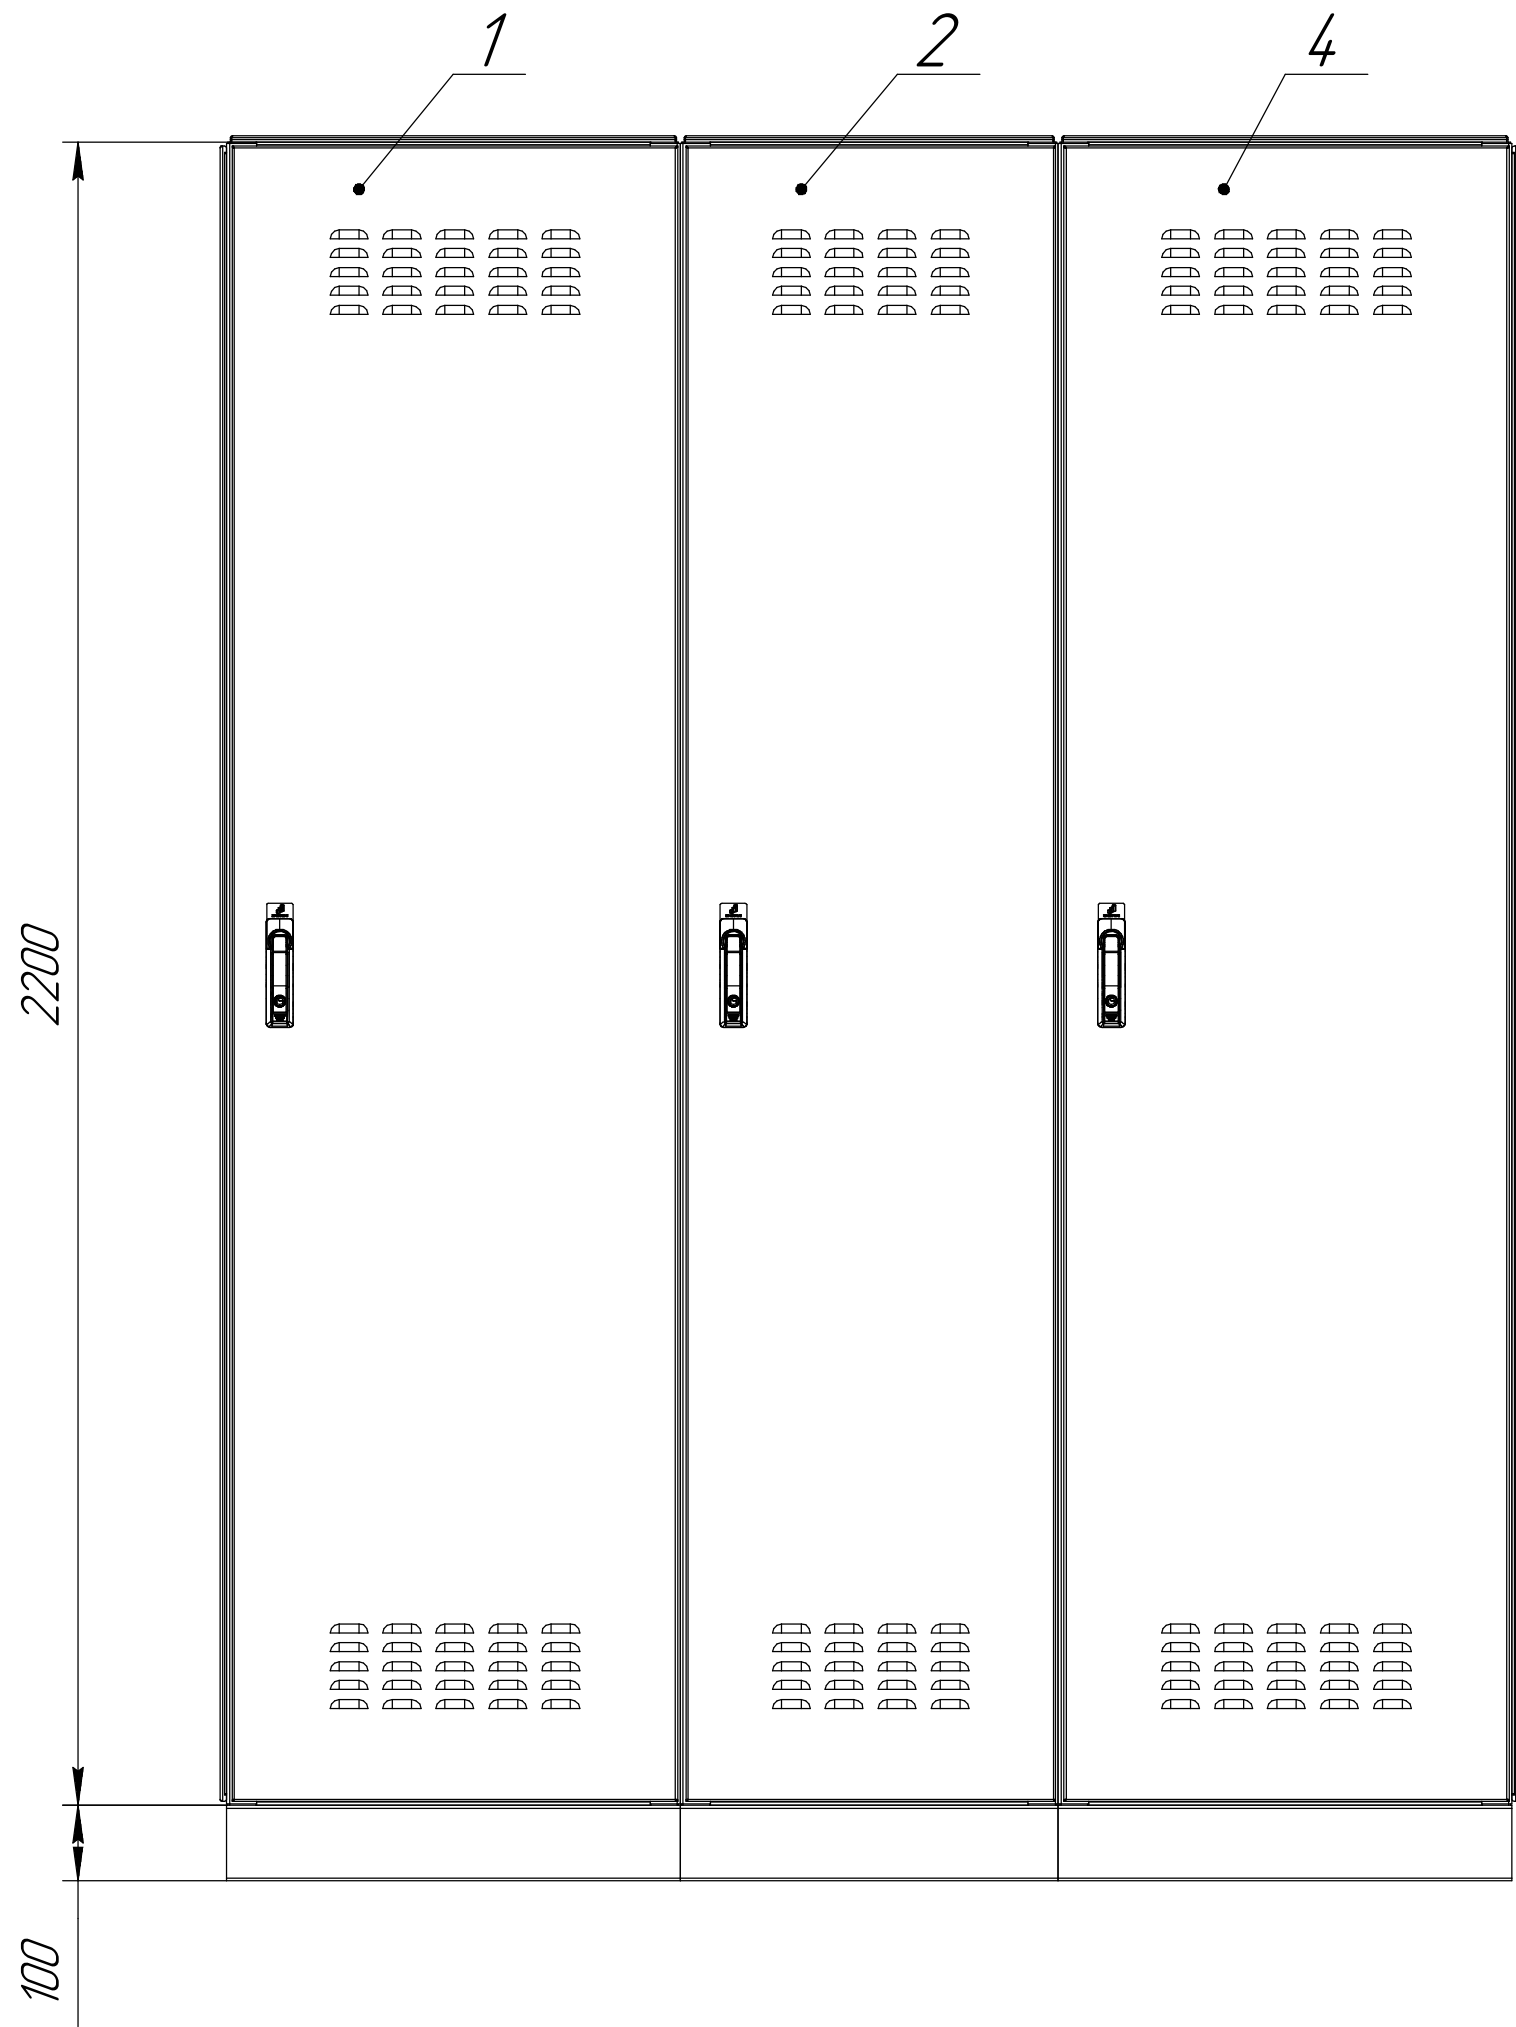


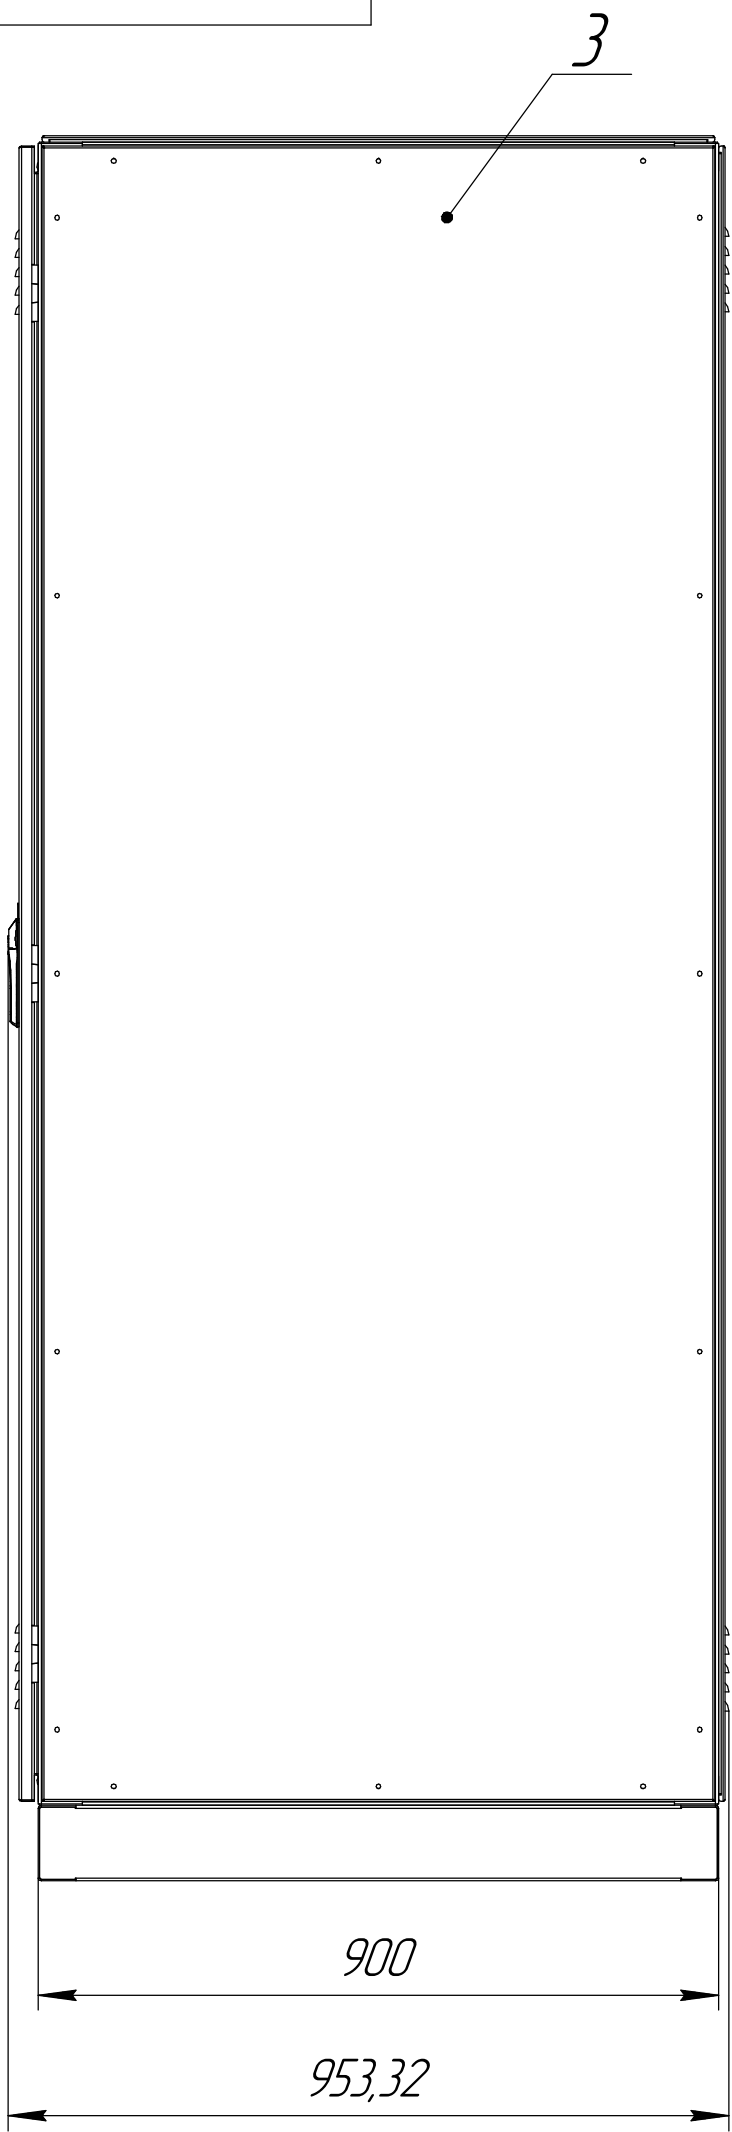

Формат	Зона	Поз.	Обозначение	Наименование	Кол.	Примечание	
				Сборочные единицы			
		1	-01	Корпус ШСН 2200х600х900	1		
		2	-02	Корпус ШСН 2200х600х900	1		
		3	50.22.9	Панель	2		
A1		4		Корпус ШСН 2200х600х900	1		
Изм.	Лист	№ докум.	Подп.	Дата	Лист	Масса	Масштаб
Разраб.						1500,99	1:10
Проб.					Лист	Листов	1
Т.контр.							
Н.контр.							
Утв.							

СБ